

# GAWRA




## ŁOCHOWO

BUDYNEK  
NR 11A

POWIERZCHNIA DZIAŁKI  
408,782 MKW.


POWIERZCHNIA OGRODU  
237,589 MKW.

ADRES INWESTYCJI  
UL. SOSNOWA 3  
86-065 ŁOCHOWO

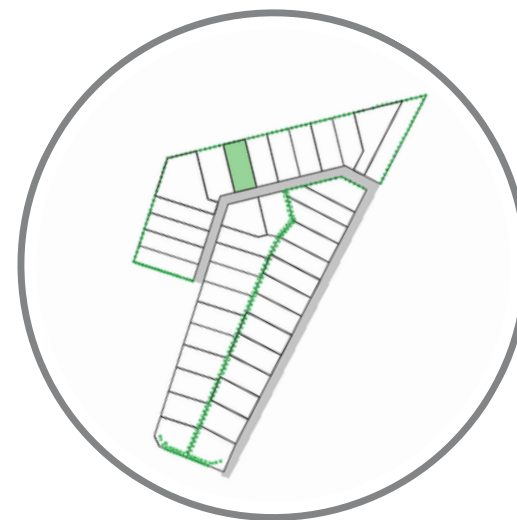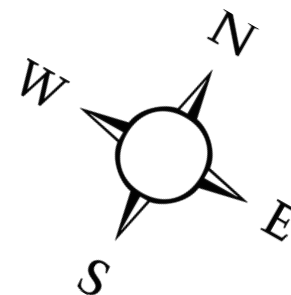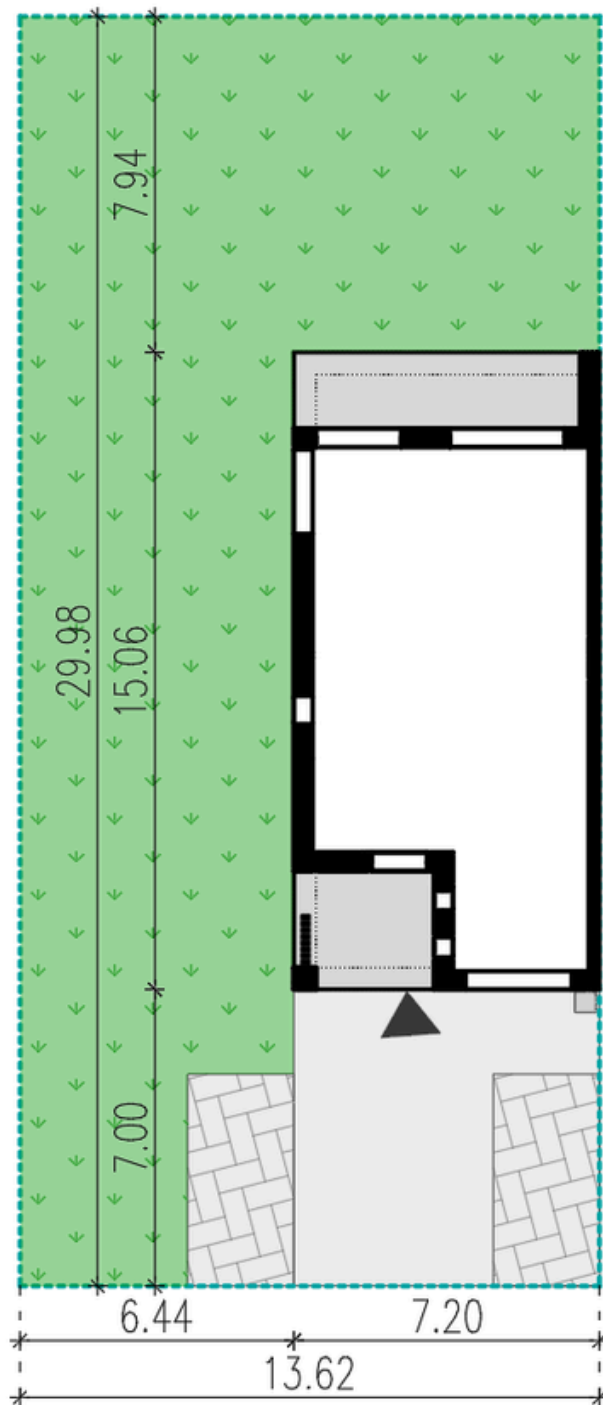

**PLAN OSIEDLA**

\*NINIEJSZA KARTA NIE JEST OFERTĄ W ROZUMIENIU KODEKSU CYWILNEGO.  
PRZEDSTAWIONE DANE MAJĄ CHARAKTER POGLĄDOWY I MOGĄ ULEC ZMIANIE.

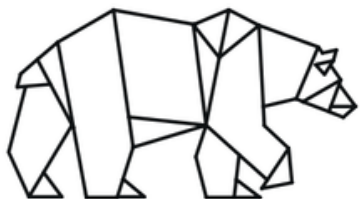


# GAWRA

## ŁOCHOWO

BUDYNEK NR 11A  
SEGMENT LEWY

POWIERZCHNIA UŻYTKOWA  
**139,78 MKW.**


ADRES INWESTYCJI  
**UL. SOSNOWA 3**  
**86-065 ŁOCHOWO**

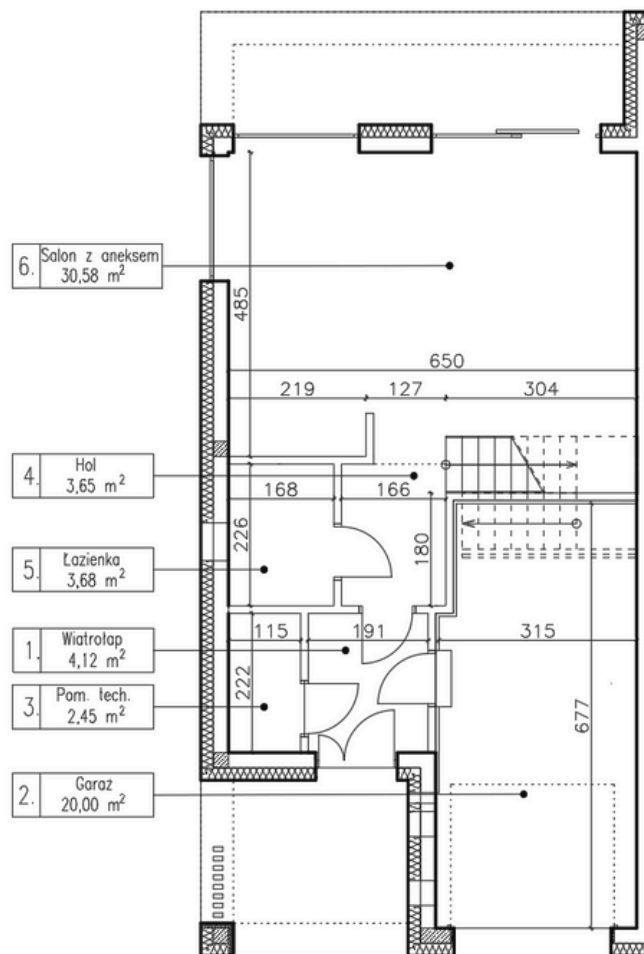

### PARTER

POW. UŻYTKOWA  
**64,68 m<sup>2</sup>**

1. WIATROŁĄP	4,12 m <sup>2</sup>
2. GARAŻ	20,00 m <sup>2</sup>
3. POM. TECH.	2,45 m <sup>2</sup>
4. HOL	3,65 m <sup>2</sup>
5. ŁAZIENKA	3,68 m <sup>2</sup>
6. SALON Z ANEKSEM	30,38 m <sup>2</sup>

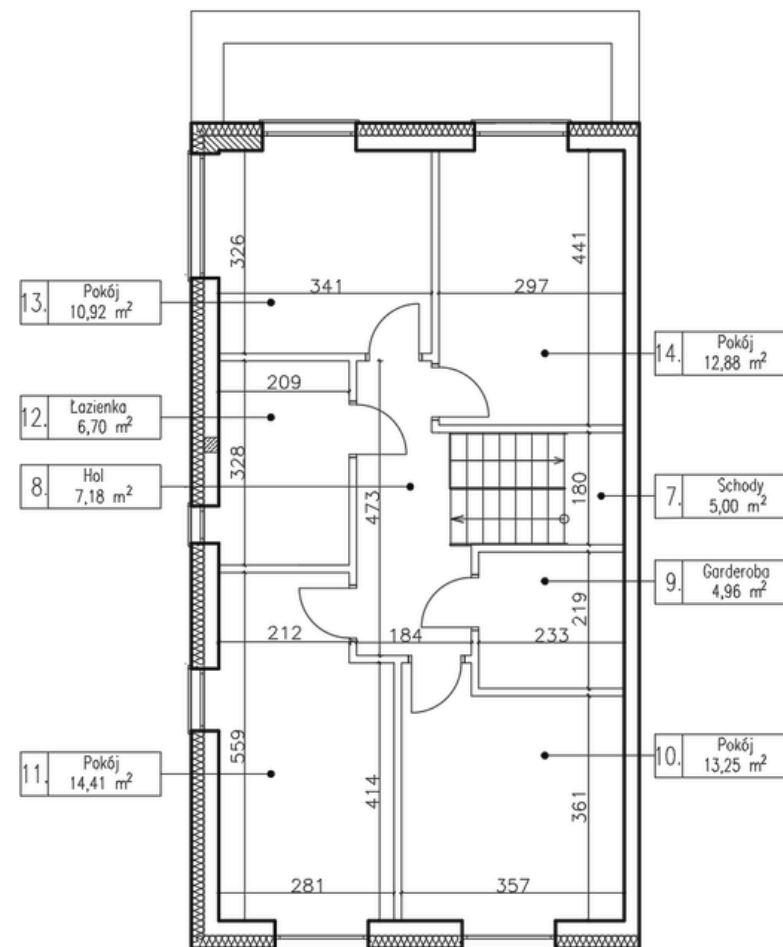

### PIĘTRO

POW. UŻYTKOWA  
**75,30 m<sup>2</sup>**

7. SCHODY	5,00 m <sup>2</sup>
8. HOL	7,18 m <sup>2</sup>
9. GARDEROBA	4,96 m <sup>2</sup>
10. POKÓJ	13,25 m <sup>2</sup>
11. POKÓJ	14,41 m <sup>2</sup>
12. ŁAZIENKA	6,70 m <sup>2</sup>
13. POKÓJ	10,92 m <sup>2</sup>
14. POKÓJ	12,88 m <sup>2</sup>