

GAWRA




ŁOCHOWO

BUDYNEK
NR 15B

POWIERZCHNIA DZIAŁKI
400,682 MKW.

POWIERZCHNIA OGRODU
253,843 MKW.

ADRES INWESTYCJI
**UL. SOSNOWA 3
86-065 ŁOCHOWO**

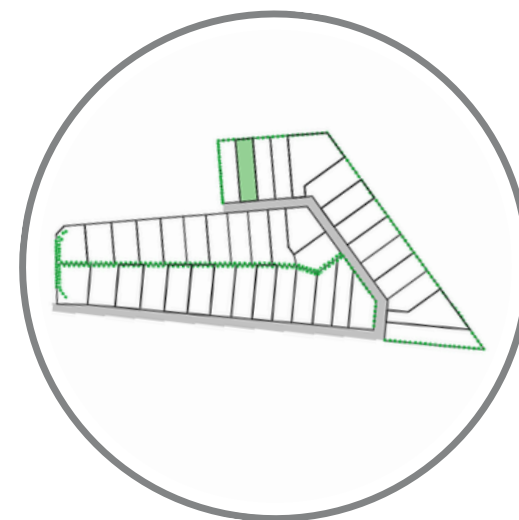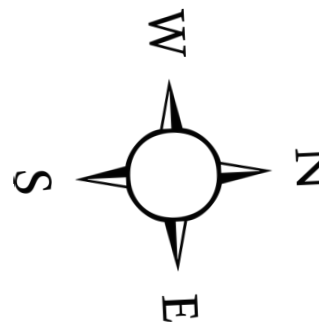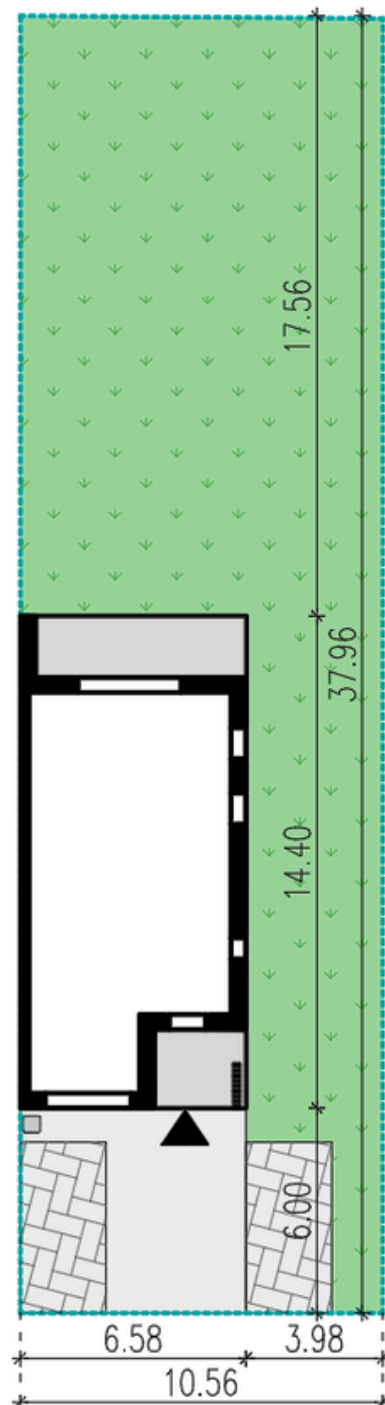

PLAN OSIEDLA

*NINIEJSZA KARTA NIE JEST OFERTĄ W ROZUMIENIU KODEKSU CYWILNEGO.
PRZEDSTAWIONE DANE MAJĄ CHARAKTER POGŁĄDOWY I MOGĄ ULEC ZMIANIE.

