

GAWRA




ŁOCHOWO

BUDYNEK
NR 6B

POWIERZCHNIA DZIAŁKI
419,670 MKW.

POWIERZCHNIA OGRODU
267,064 MKW.

ADRES INWESTYCJI
**UL. SOSNOWA 3
86-065 ŁOCHOWO**

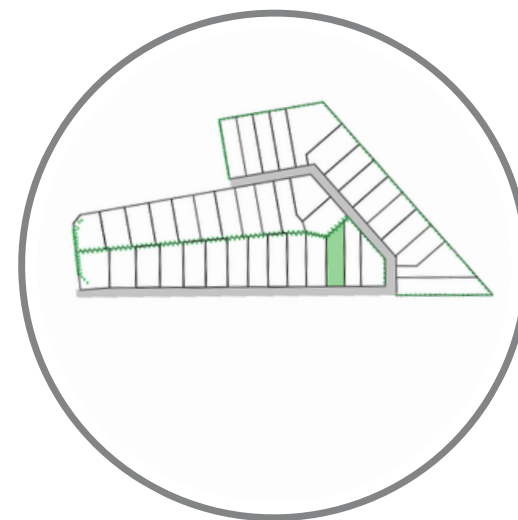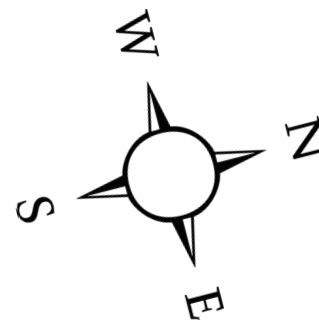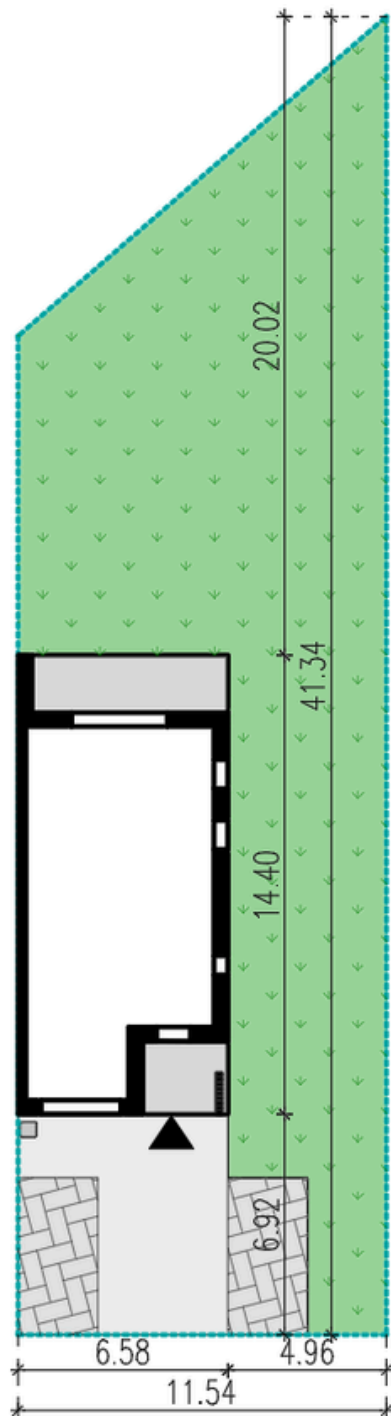

PLAN OSIEDLA

*NINIEJSZA KARTA NIE JEST OFERTĄ W ROZUMIENIU KODEKSU CYWILNEGO.
PRZEDSTAWIONE DANE MAJĄ CHARAKTER POGŁĄDOWY I MOGĄ ULEC ZMIANIE.

