

GAWRA




ŁOCHOWO

BUDYNEK
NR 8B

POWIERZCHNIA DZIAŁKI
629,790 MKW.


POWIERZCHNIA OGRODU
421,951 MKW.

ADRES INWESTYCJI
**UL. SOSNOWA 3
86-065 ŁOCHOWO**

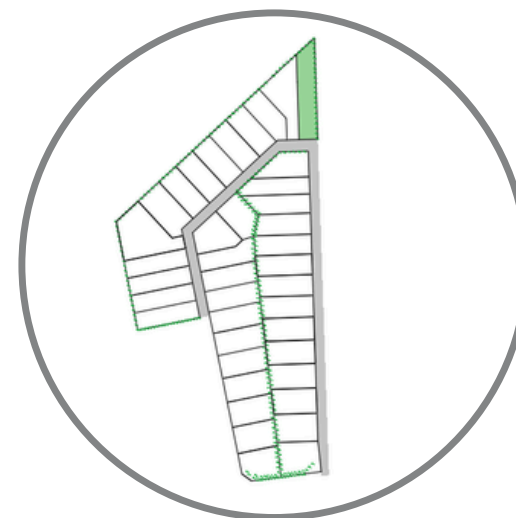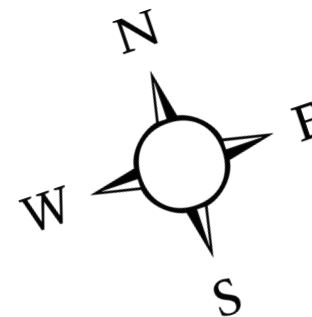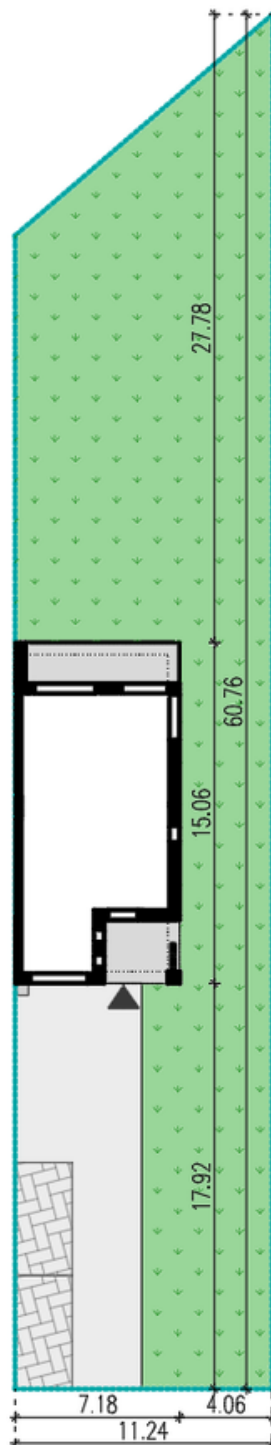

PLAN OSIEDLA

*NINIEJSZA KARTA NIE JEST OFERTĄ W ROZUMIENIU KODEKSU CYWILNEGO.
PRZEDSTAWIONE DANE MAJĄ CHARAKTER POGLĄDOWY I MOGĄ ULEC ZMIANIE.

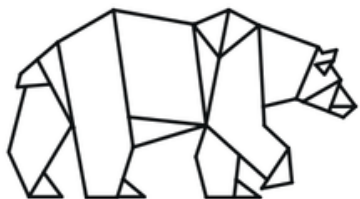

GAWRA


ŁOCHOWO

BUDYNEK
NR 8B

SEGMENT
PRAWY

POWIERZCHNIA UŻYTKOWA
139,78 MKW.

ADRES INWESTYCJI
UL. SOSNOWA 3
86-065 ŁOCHOWO

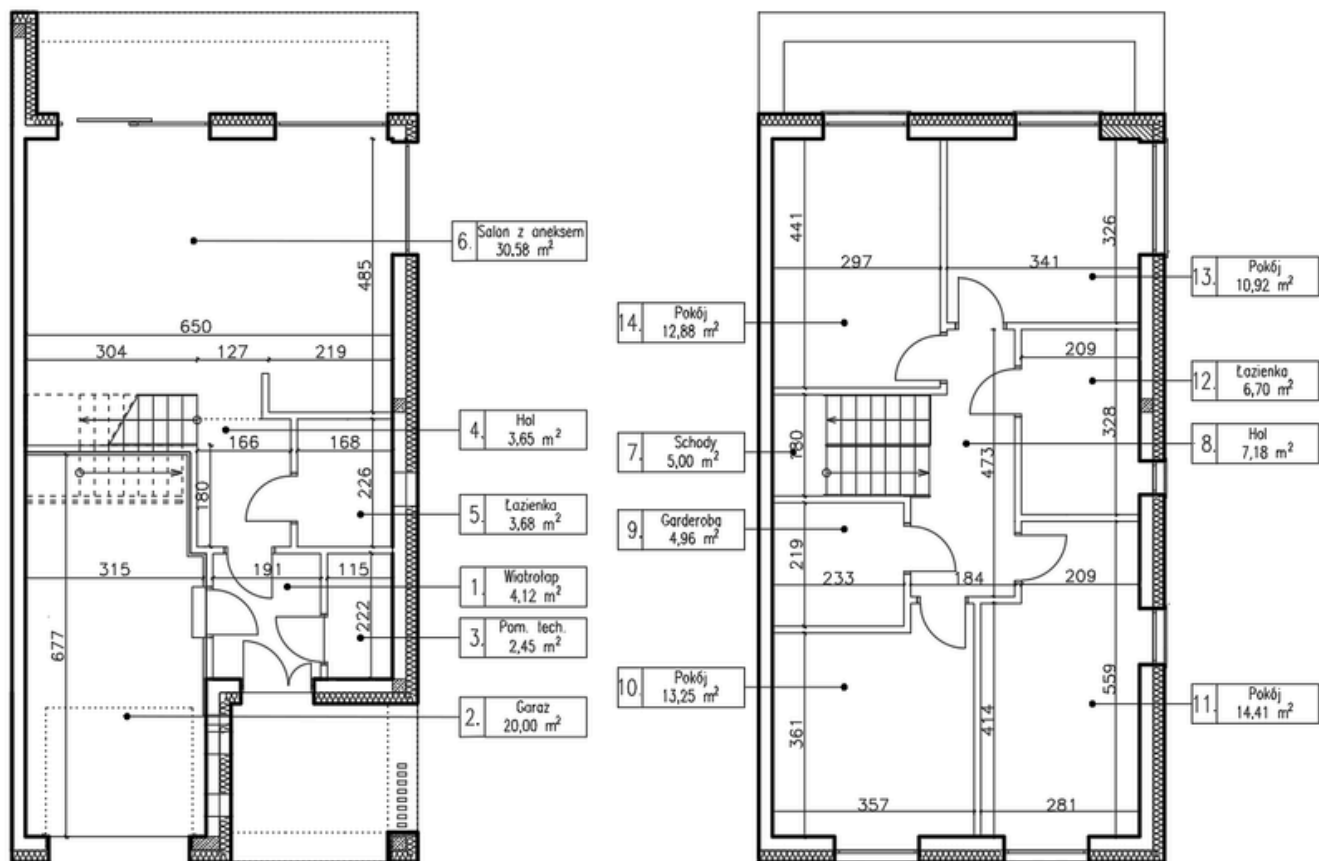

PARTER

POW. UŻYTKOWA
64,68 m²

1. WIATROŁAP	4,12 m ²
2. GARAŻ	20,00 m ²
3. POM. TECH.	2,45 m ²
4. HOL	3,65 m ²
5. ŁAZIENKA	3,68 m ²
6. SALON Z ANEKSEM	30,38 m ²

PIĘTRO

POW. UŻYTKOWA
75,30 m²

7. SCHODY	5,00 m ²
8. HOL	7,18 m ²
9. GARDEROBA	4,96 m ²
10. POKÓJ	13,25 m ²
11. POKÓJ	14,41 m ²
12. ŁAZIENKA	6,70 m ²
13. POKÓJ	10,92 m ²
14. POKÓJ	12,88 m ²